



DIPUTACION PROVINCIAL DE SALAMANCA


FECHA DE REDACCIÓN: DICIEMBRE DE 2020

REDACTOR DEL PROYECTO: Hector ANDRÉS RODRIGO Ingeniero de Caminos, C. y P. N° coleg.: 16.705

FIRMA:

PROYECTO DE ENSANCHE Y REFUERZO DE FIRME DE LA CARRETERA DSA-247 TRAMO: SA-214 A SA-220 POR VALDEFUENTES DE SANGUSÍN

CARRETERA: DSA-247

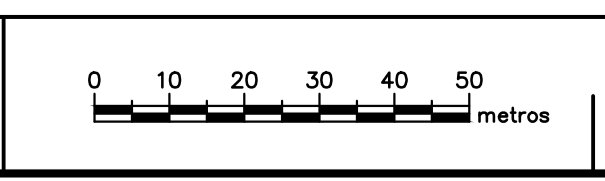

ESCALA: Eñ 1:1.000  
PLANO N° 10  
HOJA 1 DE 3

DENOMINACION DEL PLANO: EXPROPIACIONES

**LEYENDA**

**EXPROPIACIONES**


- SUPERFICIE A EXPROPIAR SOBRE LINDERO FRONTAL EXISTENTE
- Cerramiento existente
- Límite de Zona de Dominio Público
- Borde exterior calzada proyectada

Nº de Polígono: 214  
Nº de Parcela: 440

Frente de parcela afectado: 214 M 440  
Superficie a expropiar en m<sup>2</sup>: 214 M 440

**TIPOS DE CERRAMIENTO**

- P - piedra
- M - Metálico
- MP - Metálico y postes de hormigón o mampostería

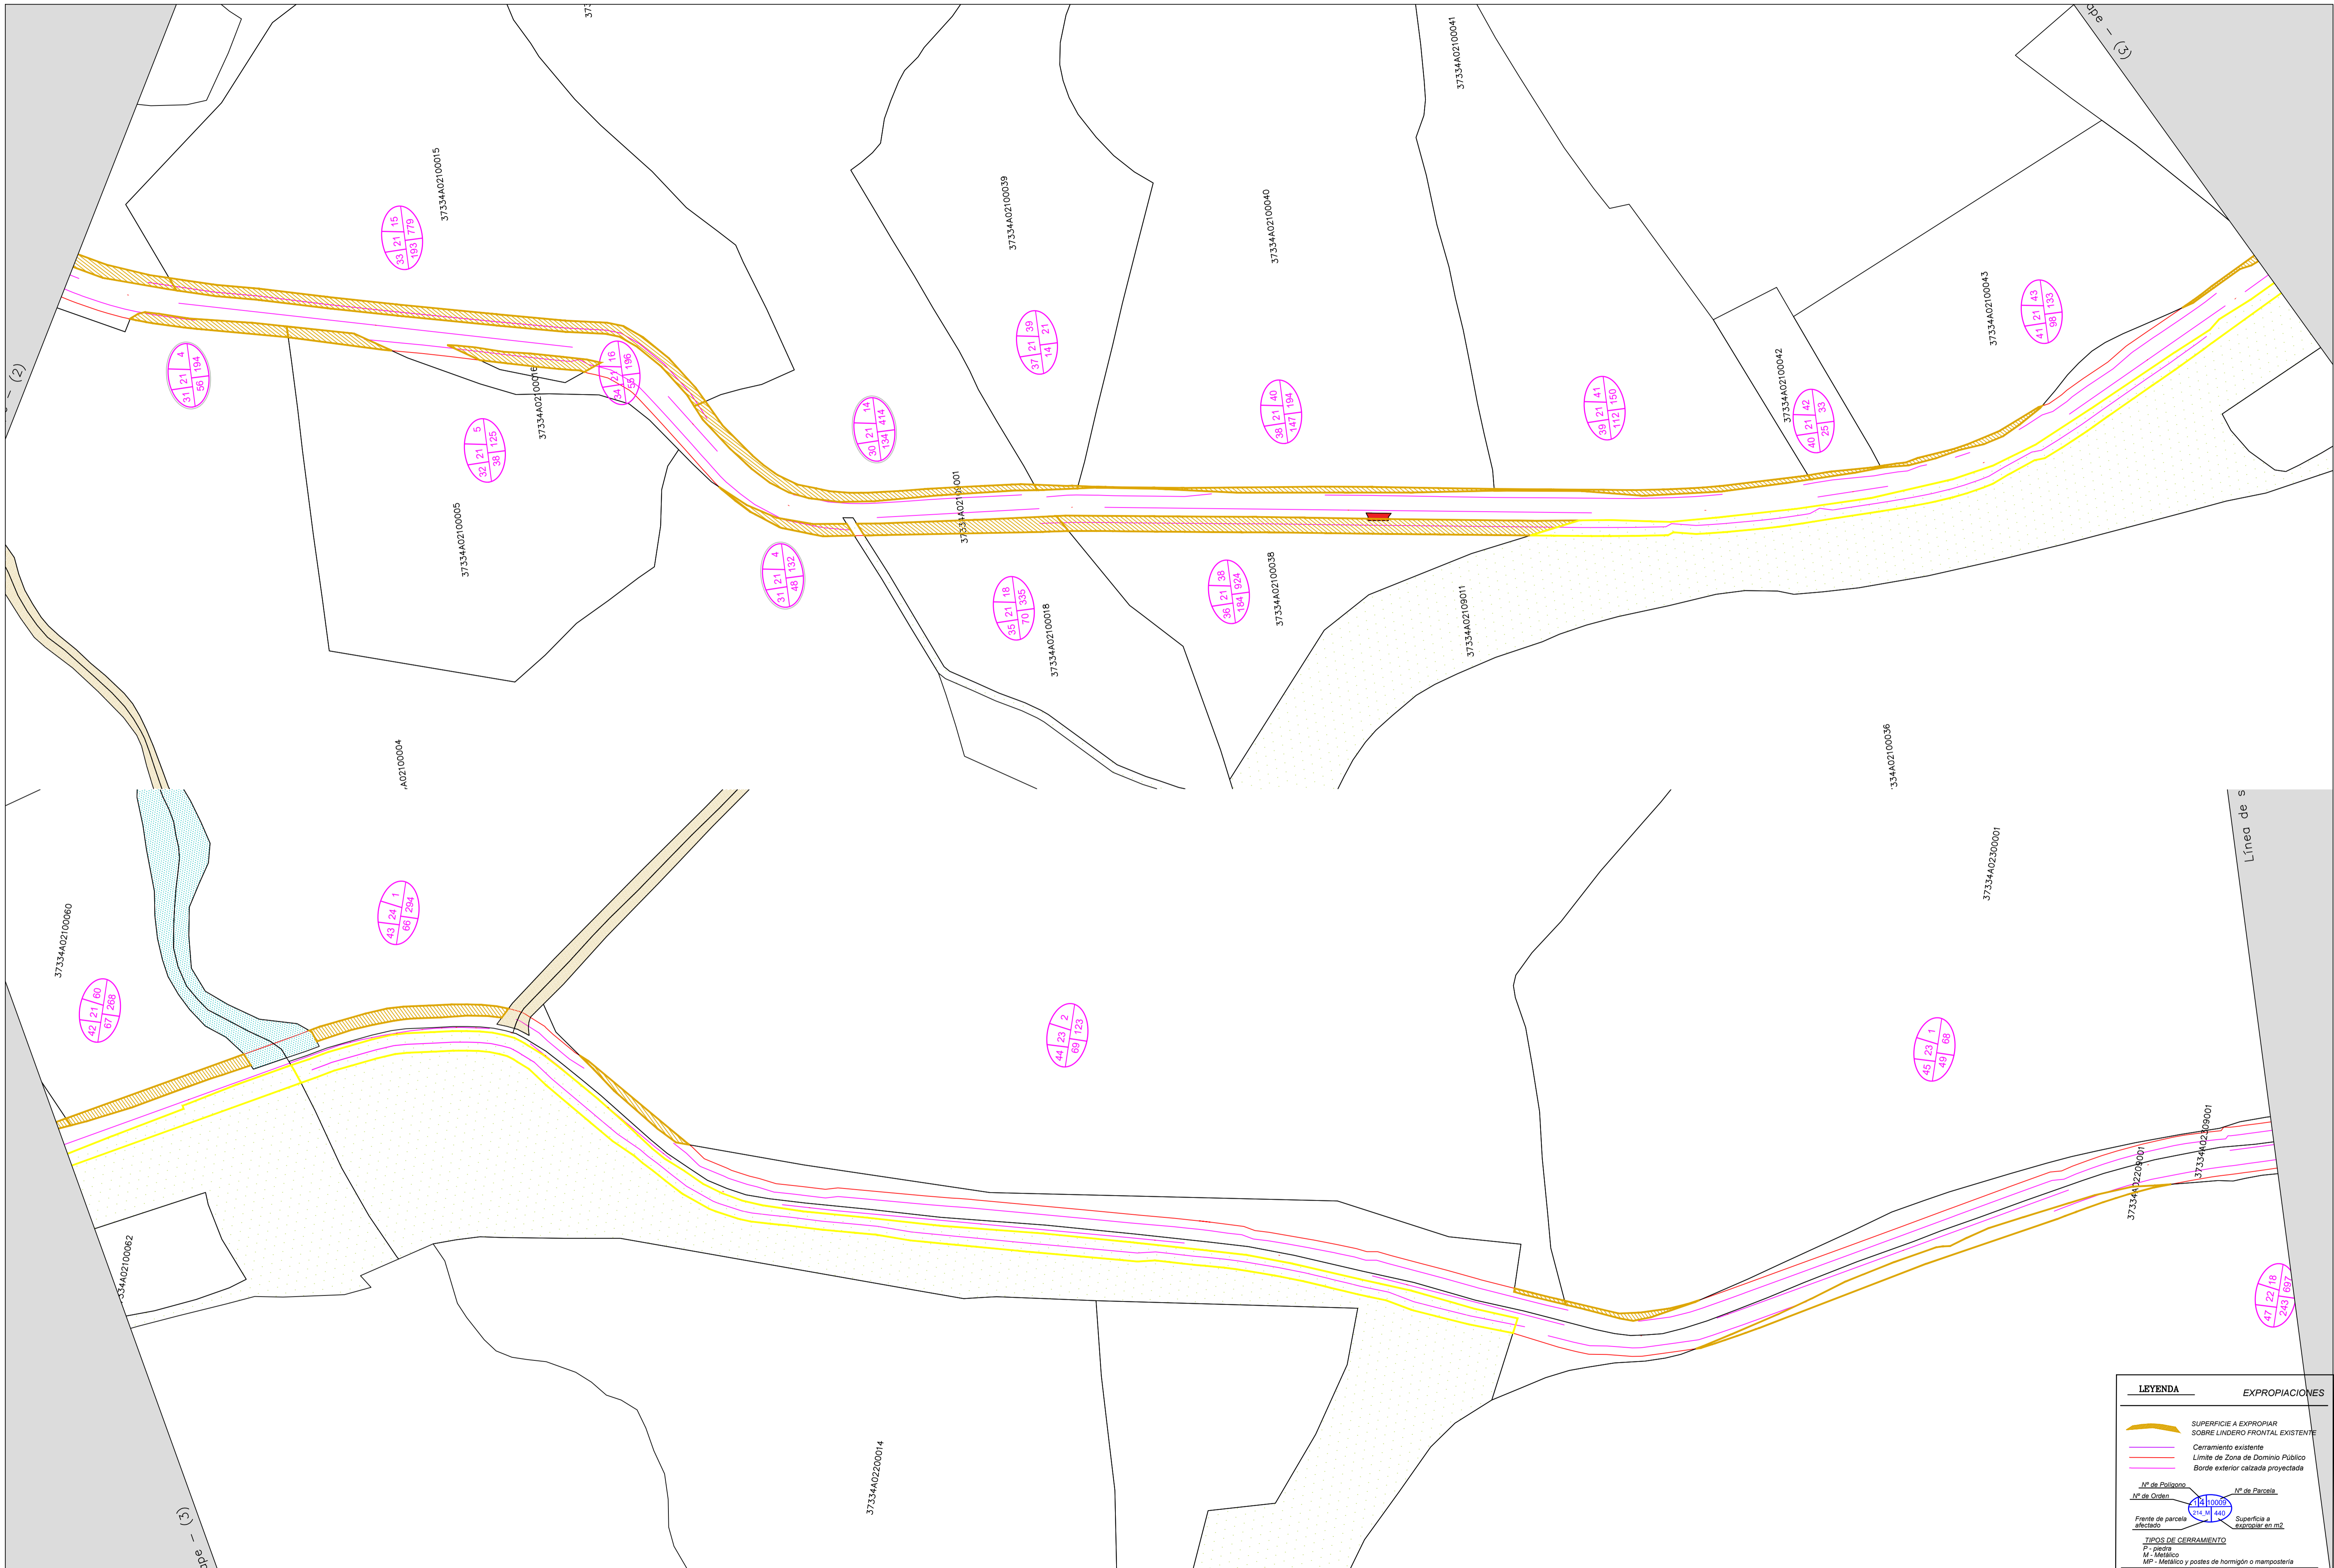

DIPUTACION PROVINCIAL DE SALAMANCA


FECHA DE REDACCIÓN: DICIEMBRE DE 2020

REDACTOR DEL PROYECTO: Hector ANDRÉS RODRIGO Ingeniero de Caminos, C. y P. N° coleg.: 16.705

FIRMA:

PROYECTO DE ENSANCHE Y REFUERZO DE FIRME DE LA CARRETERA DSA-247 TRAMO: SA-214 A SA-220 POR VALDEFUENTES DE SANGUSÍN

CARRETERA: DSA-247

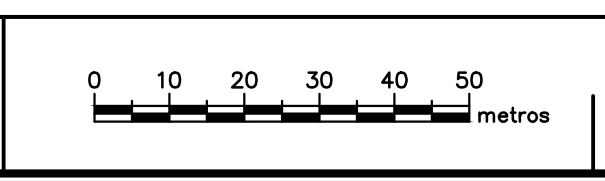

ESCALA: Eh 1:1.000  
PLANO N° 10  
HOJA 2 DE 3

DENOMINACION DEL PLANO: EXPROPIACIONES

**LEYENDA**

- SUPERFICIE A EXPROPIAR SOBRE LINDERO FRONTAL EXISTENTE
- Cerramiento existente
- Límite de Zona de Dominio Público
- Borde exterior calzada proyectada

Nº de Polígono: 214 | Nº de Parcela: 440  
 Frente de parcela afectado: 214 M | Superficie a expropiar en m<sup>2</sup>: 440

**TIPOS DE CERRAMIENTO**

- P - piedra
- M - Metálico
- MP - Metálico y postes de hormigón o mampostería



| LEYENDA                     |  | EXPROPIACIONES                           |
|-----------------------------|--|--|
|                             | SUPERFICIE A EXPROPIAR SOBRE LINDERO FRONTAL EXISTENTE |  |
|                             | Cerramiento existente                                  |  |
|                             | Límite de Zona de Dominio Público                      |  |
|                             | Borde exterior calzada proyectada                      |  |
|                             | Borde exterior calzada proyectada                      |  |
|                             | Nº de Polígono   | Nº de Parcela                            |
|                             | Nº de Caden  | Nº de Parcela                            |
|                             | Superficie a afectar                                   | Superficie a expropiar en m <sup>2</sup> |
| <b>TIPOS DE CERRAMIENTO</b> |  |  |
|                             | P - piedra   |  |
|                             | M - Metálico   |  |
|                             | MP - Metálico y postes de hormigón o mampostería       |  |